


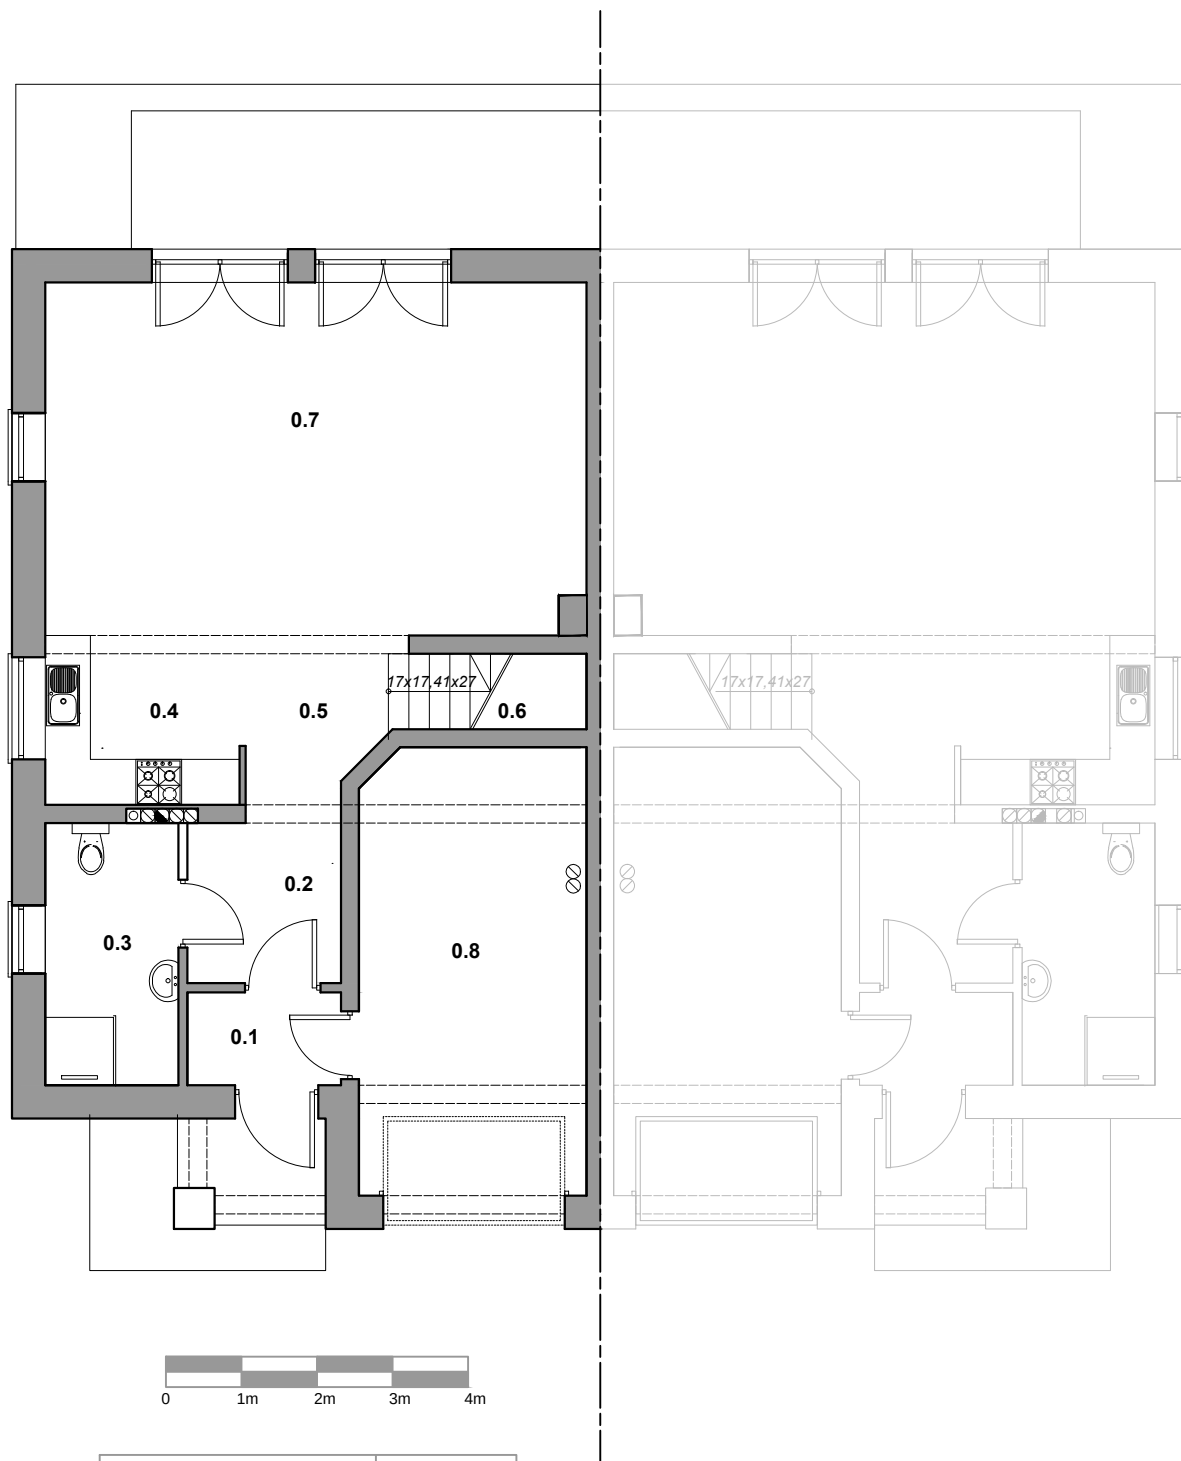

0.1	WIATROŁAP	2,49m ²
0.2	HOL	4,30m ²
0.3	ŁAZIENKA	6,10m ²
0.4	KUCHNIA	5,71m ²
0.5	PRZEDPOKÓJ	4,40m ²
0.6	SCHODY	4,68m ²
0.7	SALON	33,25m ²
0.8	GARAŻ	17,27m ²
pow.użytkowa		78,20m ²
pow.całowa		80,36m ²